

7m

PRITUČJE 1:50

GANJ

WC

PRIPRAVA
ZA

DEKUS TACIJ

2x10+7

SHČANJE

MULTIVIZIJA (DEKUS TACIJE)

PUNSKO
OKRŠILO

GAZ.

W M.

W


10.00


10.30

elektro oprema

elektro oprema

6.10.19

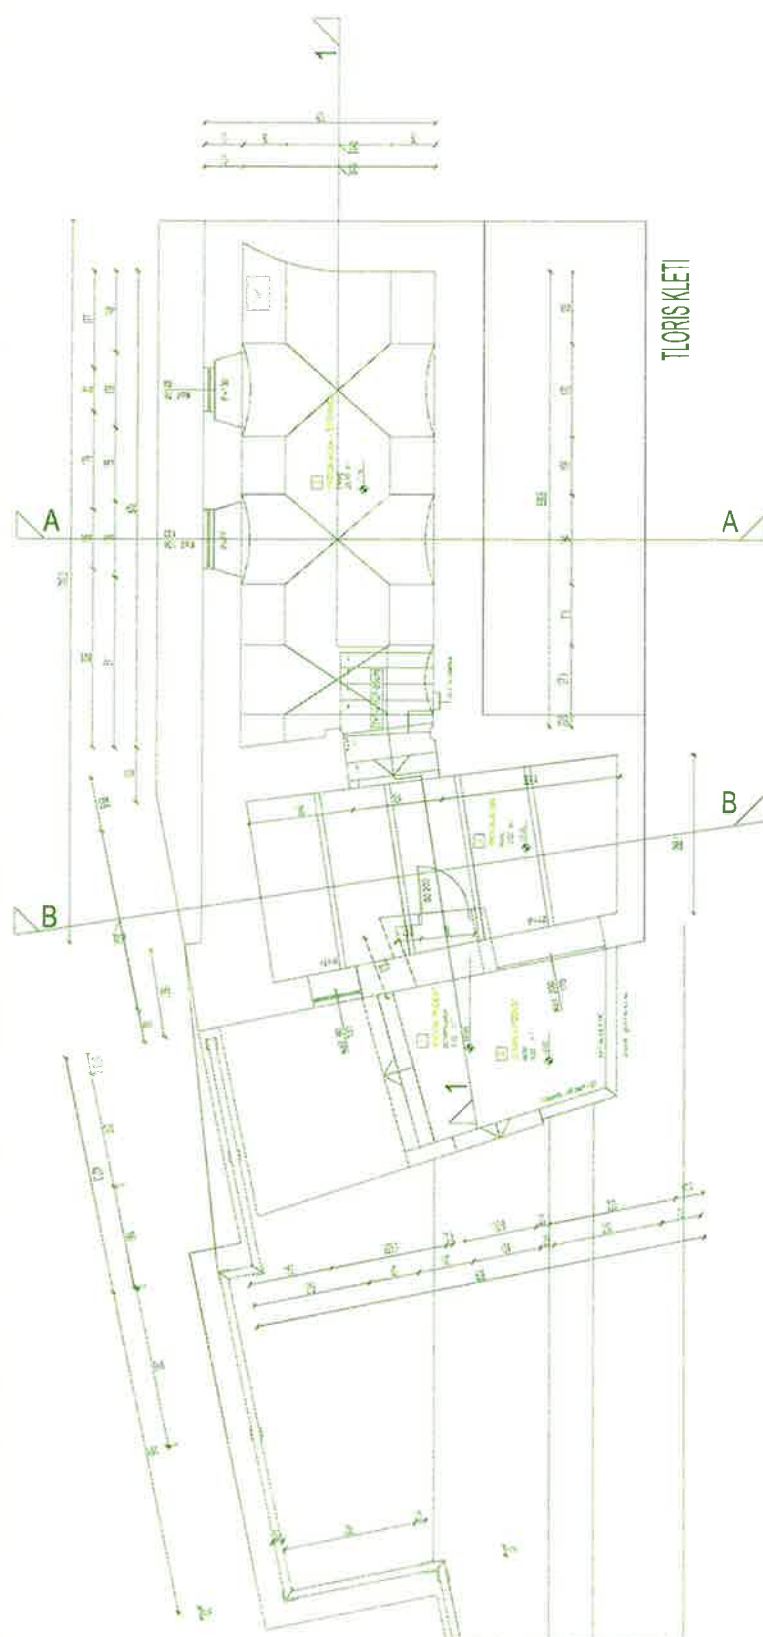

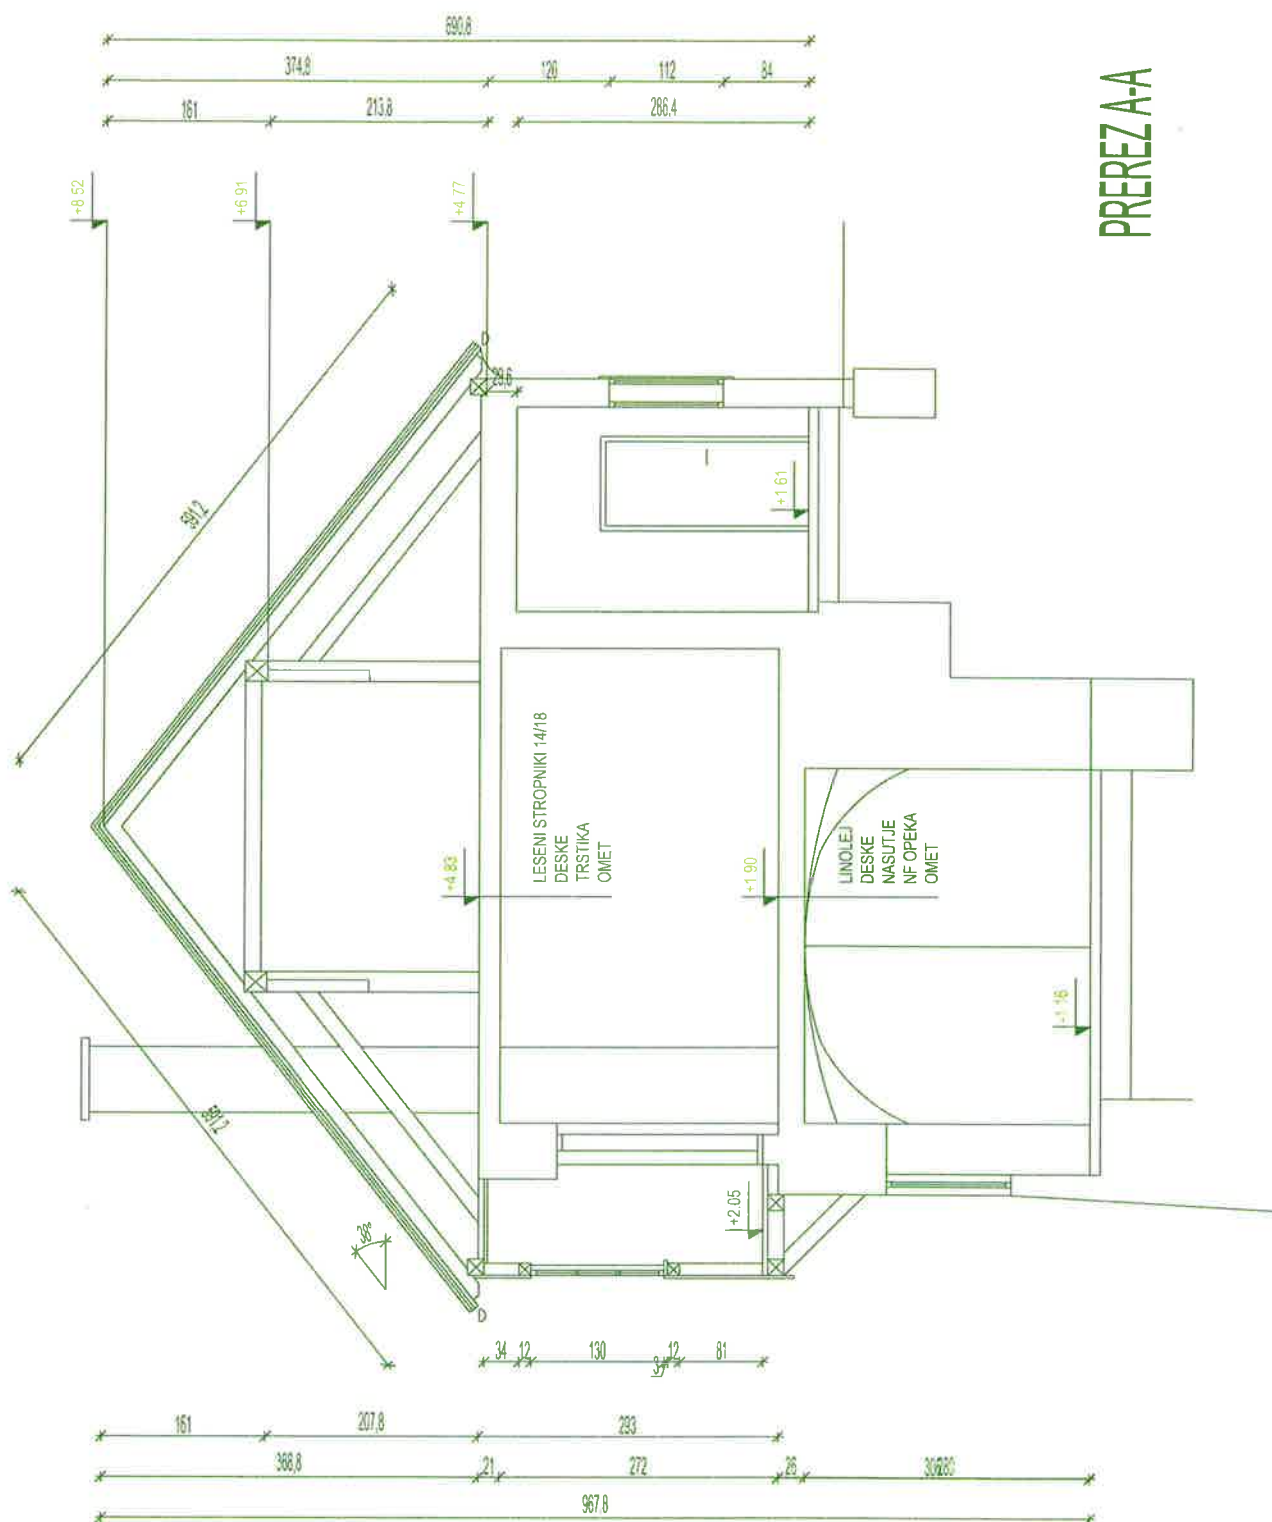

PREREZ A-A

